

Návrh schváln:


Zpracoval: **Simona Žorňinská**
příprava stavby
mobil: 720 062 151
e-mail: simona.zorninska@uzrbaahc.eu
http: www.uzrbaahc.eu

Úřadba a.s.
Na Červeném Hrádku 294
264 01 Sedlčany


Schéma dopravního značení - přechodná úprava provozu Lazsko, KNN od TS PB_1033

LEGENDA:

- nové podzemní vedení IS11b + E9
- objížděná trasa - délka 16 km

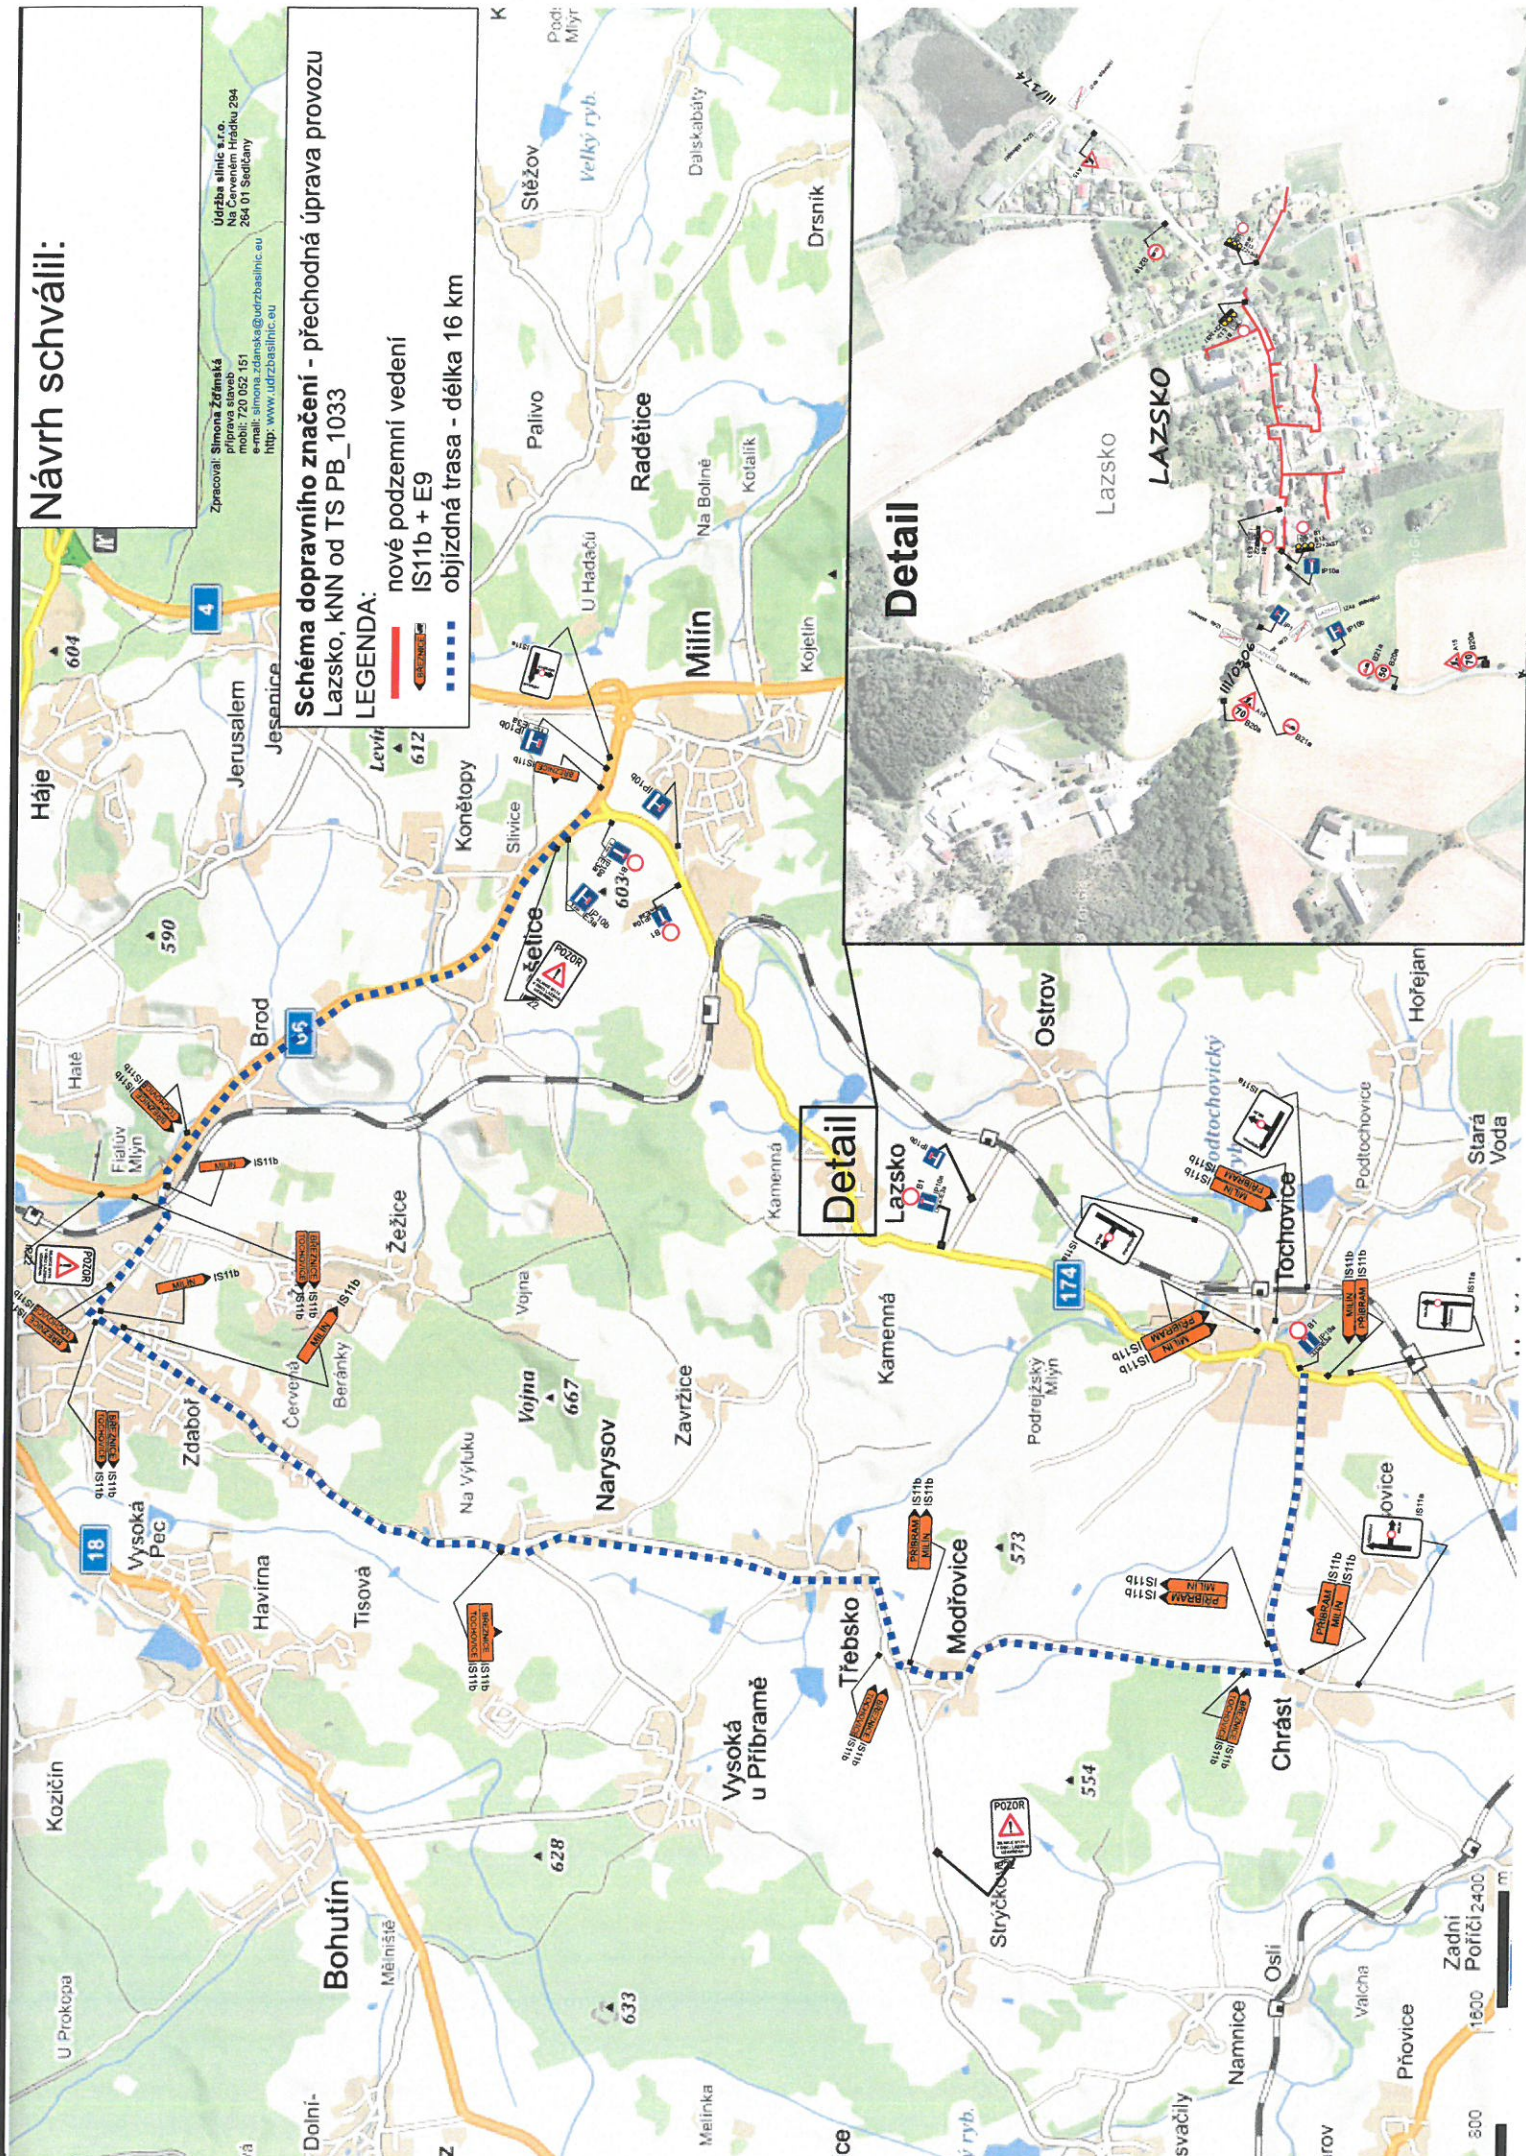

Detail

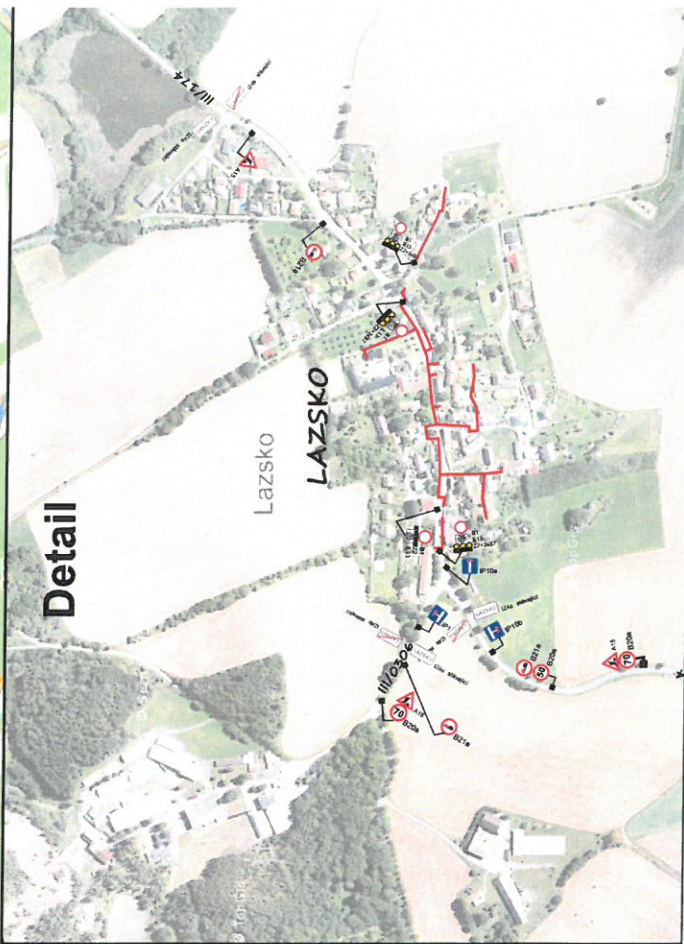

Detail

