



ÚZEMNÍ PLÁN LAZSKO

9. VÝKRES PŘEDPOKLÁDANÝCH ZÁBORŮ PŮDNÍHO FONDU


ZÁZNAM O ÚČINNOSTI

Územní plán Lazsko

Správní orgán, který územní plán vydal: Zastupitelstvo obce Lazsko

Datum nabytí účinnosti:

Oprávněná úřední osoba pořizovatele:
Obecní úřad Lazsko, Ing. Miroslav Sládek

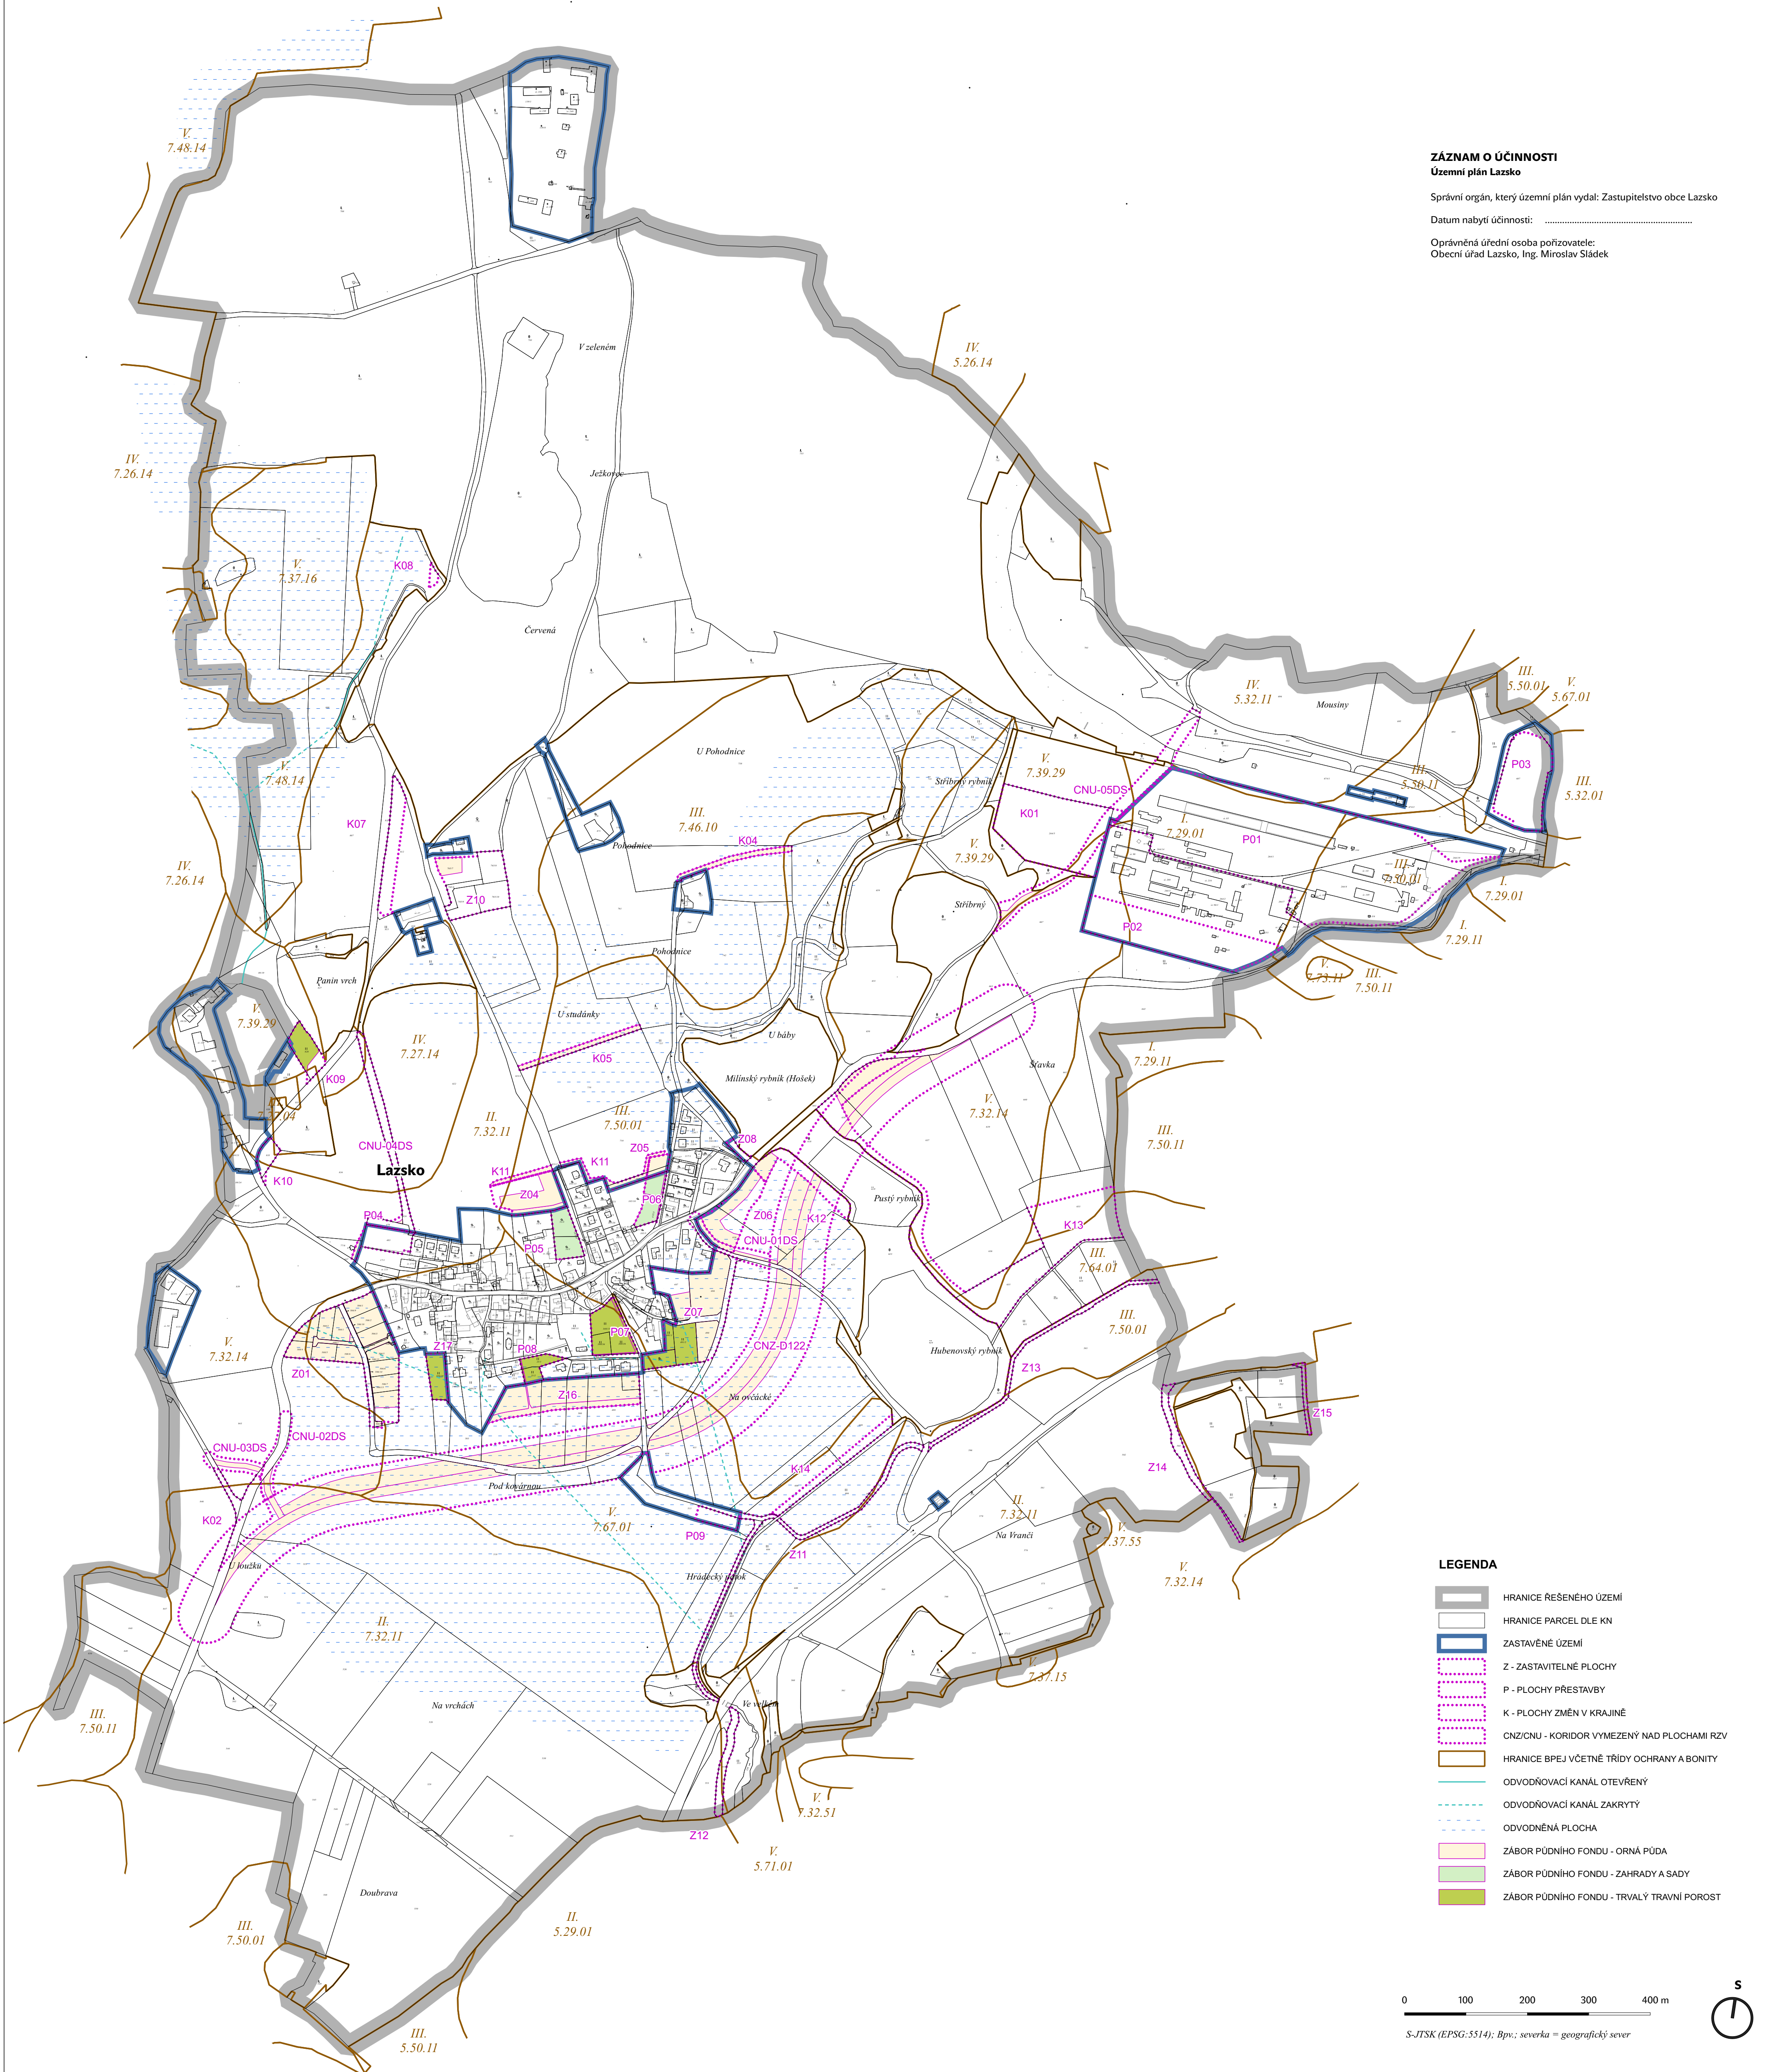

LEGENDA

- HRANICE ŘEŠENÉHO ÚZEMÍ
- HRANICE PARCEL DLE KN
- ZASTAVĚNÉ ÚZEMÍ
- Z - ZASTAVITELNÉ PLOCHY
- P - PLOCHY PŘESTAVBY
- K - PLOCHY ZMĚN V KRAJINĚ
- CNZ/CNU - KORIDOR VYMEZENÝ NAD PLOCHAMI RZV
- HRANICE BPEJ VČETNĚ TŘÍDY OCHRANY A BONITY
- ODVODŇOVACÍ KANÁL OTEVŘENÝ
- ODVODŇOVACÍ KANÁL ZAKRYTÝ
- ODVODĚNÁ PLOCHA
- ZÁBOR PŮDNÍHO FONDU - ORNÁ PŮDA
- ZÁBOR PŮDNÍHO FONDU - ZAHRADY A SADY
- ZÁBOR PŮDNÍHO FONDU - TRVALÝ TRAVNÍ POROST

0 100 200 300 400 m



S-JTSK (EPSG:5514); Bp.; severka = geografický sever

OBJEDNATEL Obec Lazsko, čp 52, 262 31 Milín

PORIZOVATEL Obecní úřad Lazsko, Ing. Miroslav Sládek

ZHOTOVITEL **KRÁTKÝ-HALOUNOVÁ**
architektura | urbanismus | komplexní služby
Podolské nábřeží 17/24, Praha 4, 147 00

ZODPOVĚDNÝ PROJEKTANT Ing. Petra Halounová, ČKA 03966 (A,2)

ČÍSLO VÝKRESU 9

NÁZEV VÝKRESU VÝKRES PŘEDPOKLÁDANÝCH ZÁBORŮ PŮDNÍHO FONDU

MĚŘITKO / FORMÁT 1:5 000 / A1

DATUM KVĚTEN 2022